


LAGEPLAN Projekt

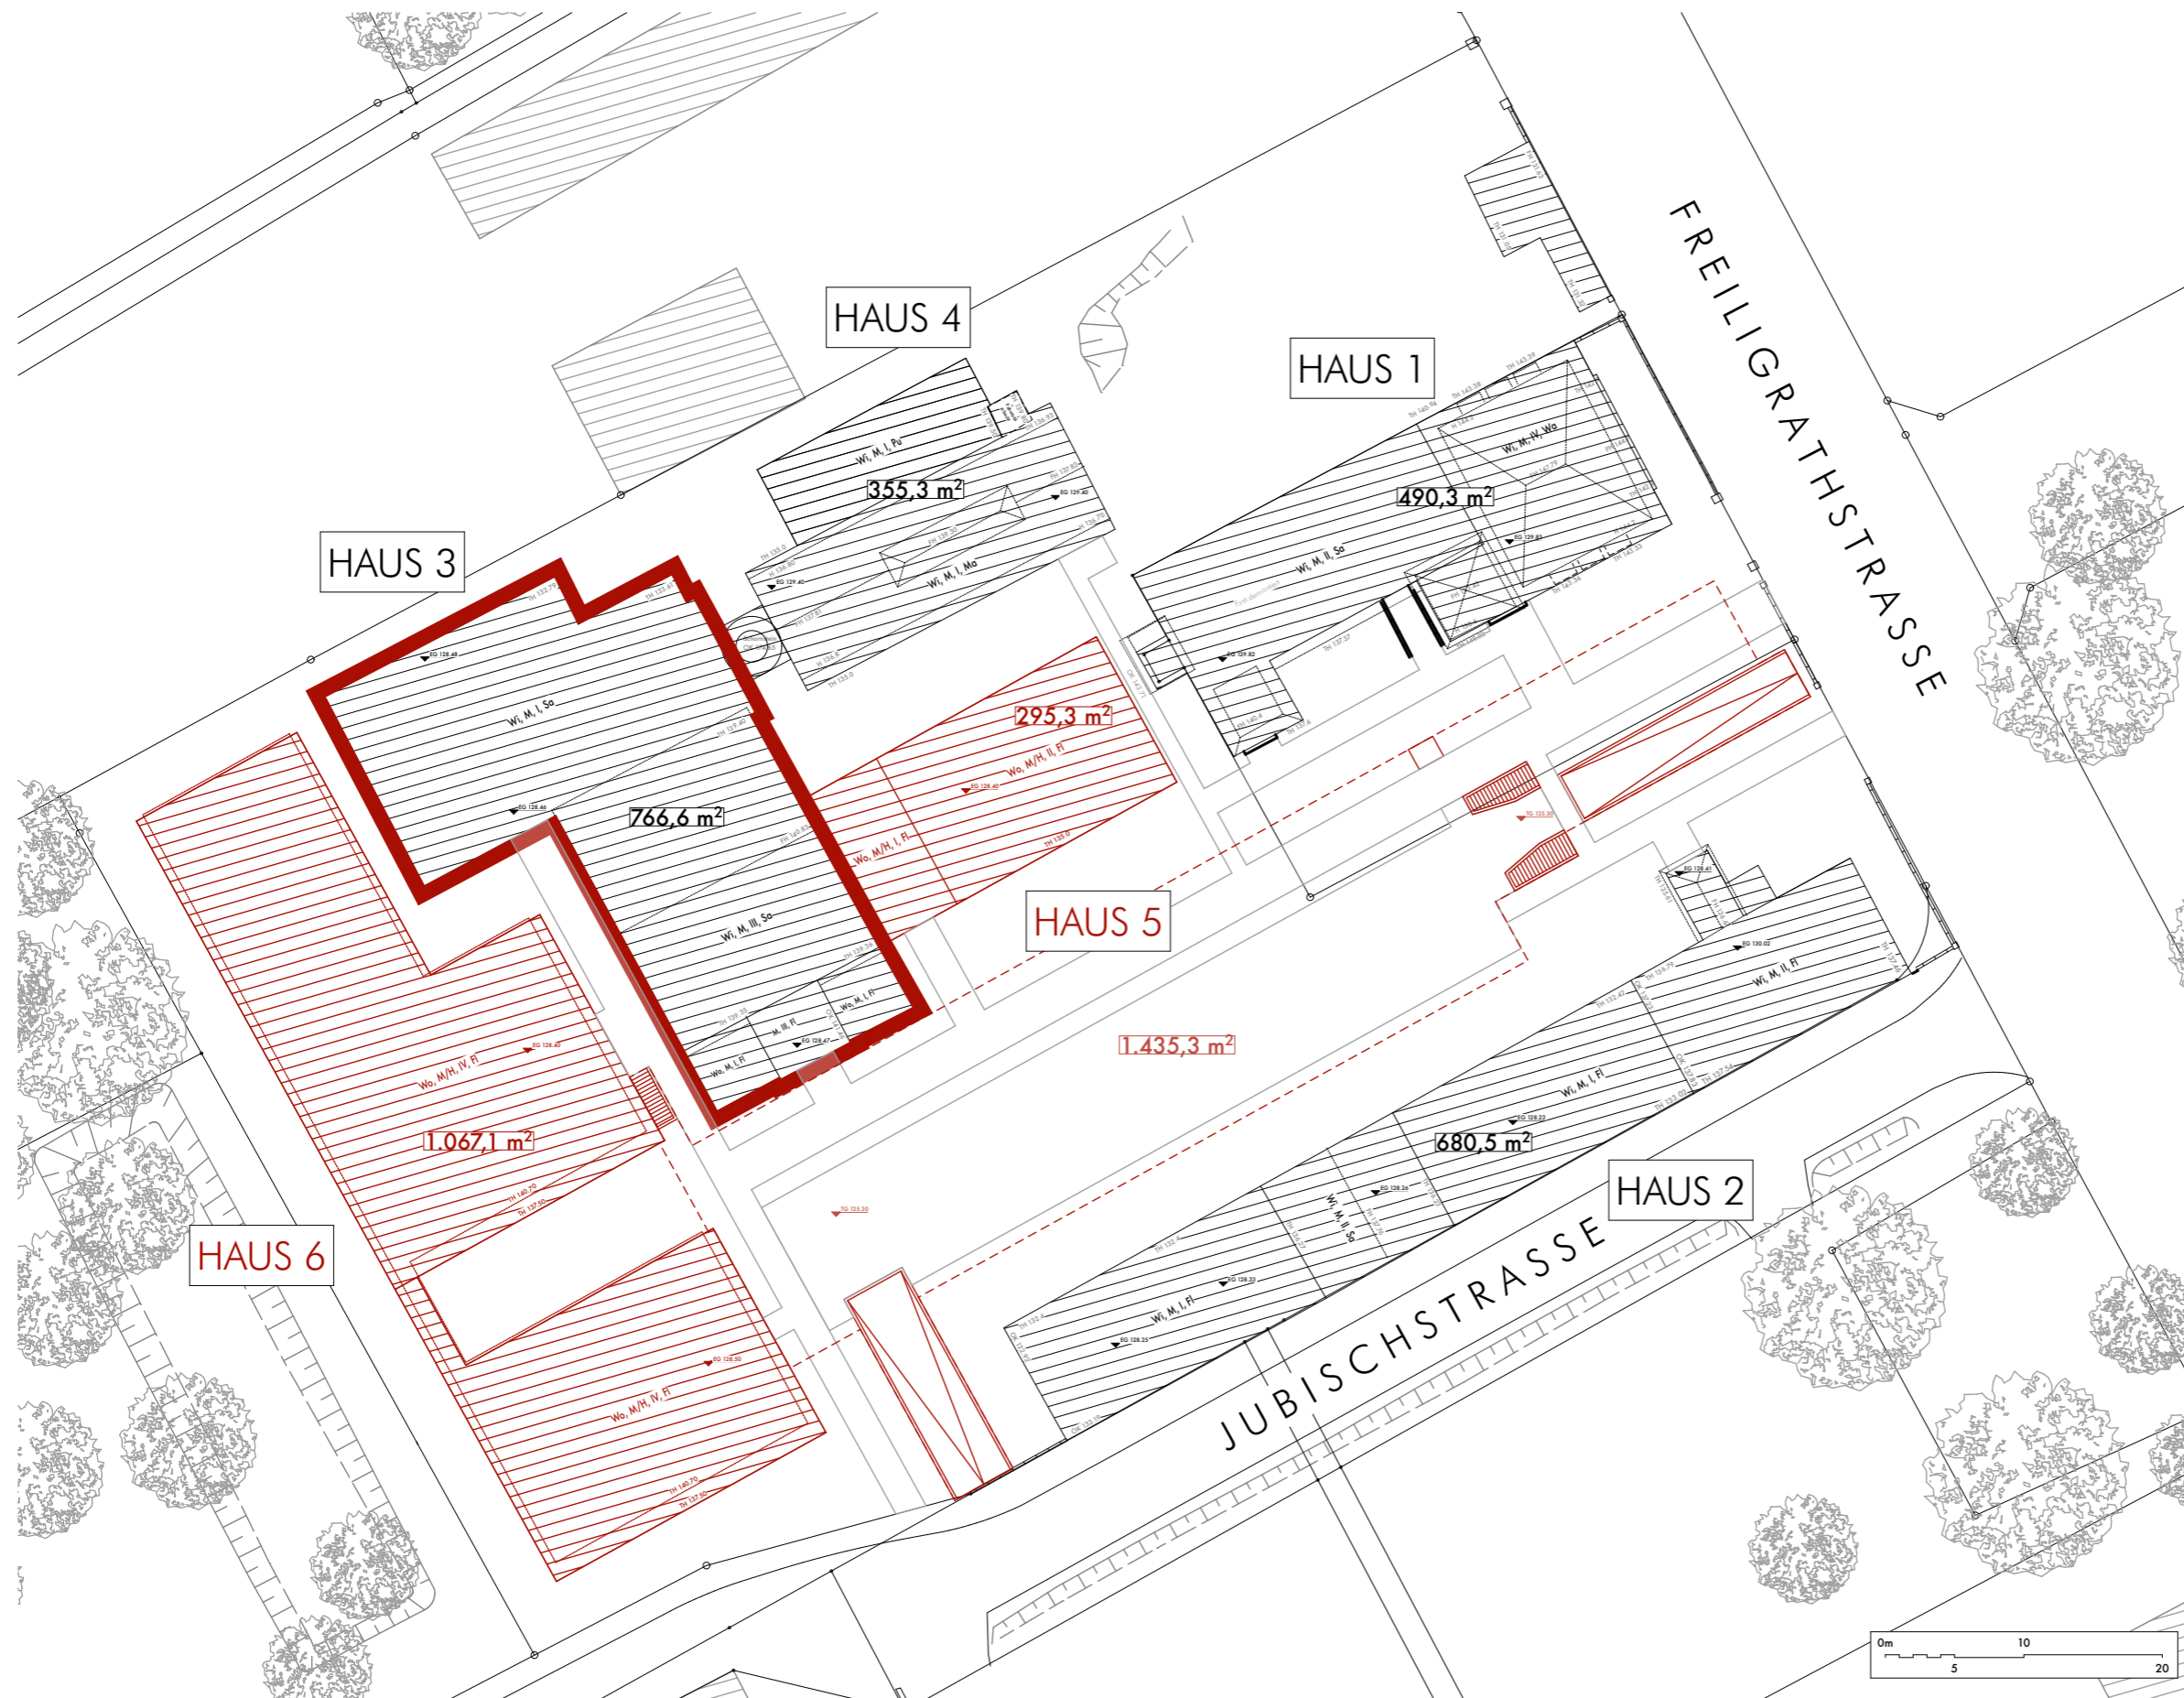

Lage:

Gemeinde: Taucha

Gemarkung: Taucha

Flur: -

Flurstück(e): 742/2 + 742/6

Legende:

Bauliche Anlagen

- vorhanden
- geplant
- vorhanden Anreiner
- unterirdisch
- Grundstücksgrenze

maßstab

1:500

format

DIN A3

datum

25.11.2024

Grundlage:

Rohlageplan des ÖbVI Martin Meyer vom 03.05.2024.