

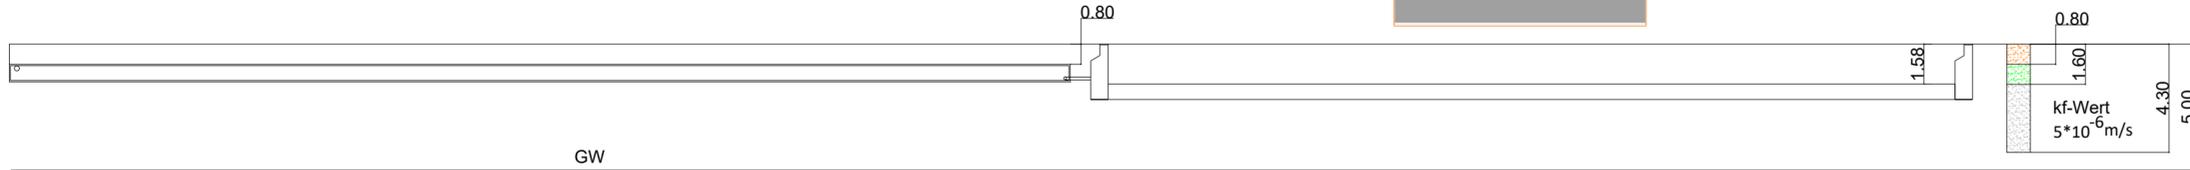


Ansicht

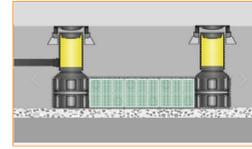


Lageplan
M 1:500

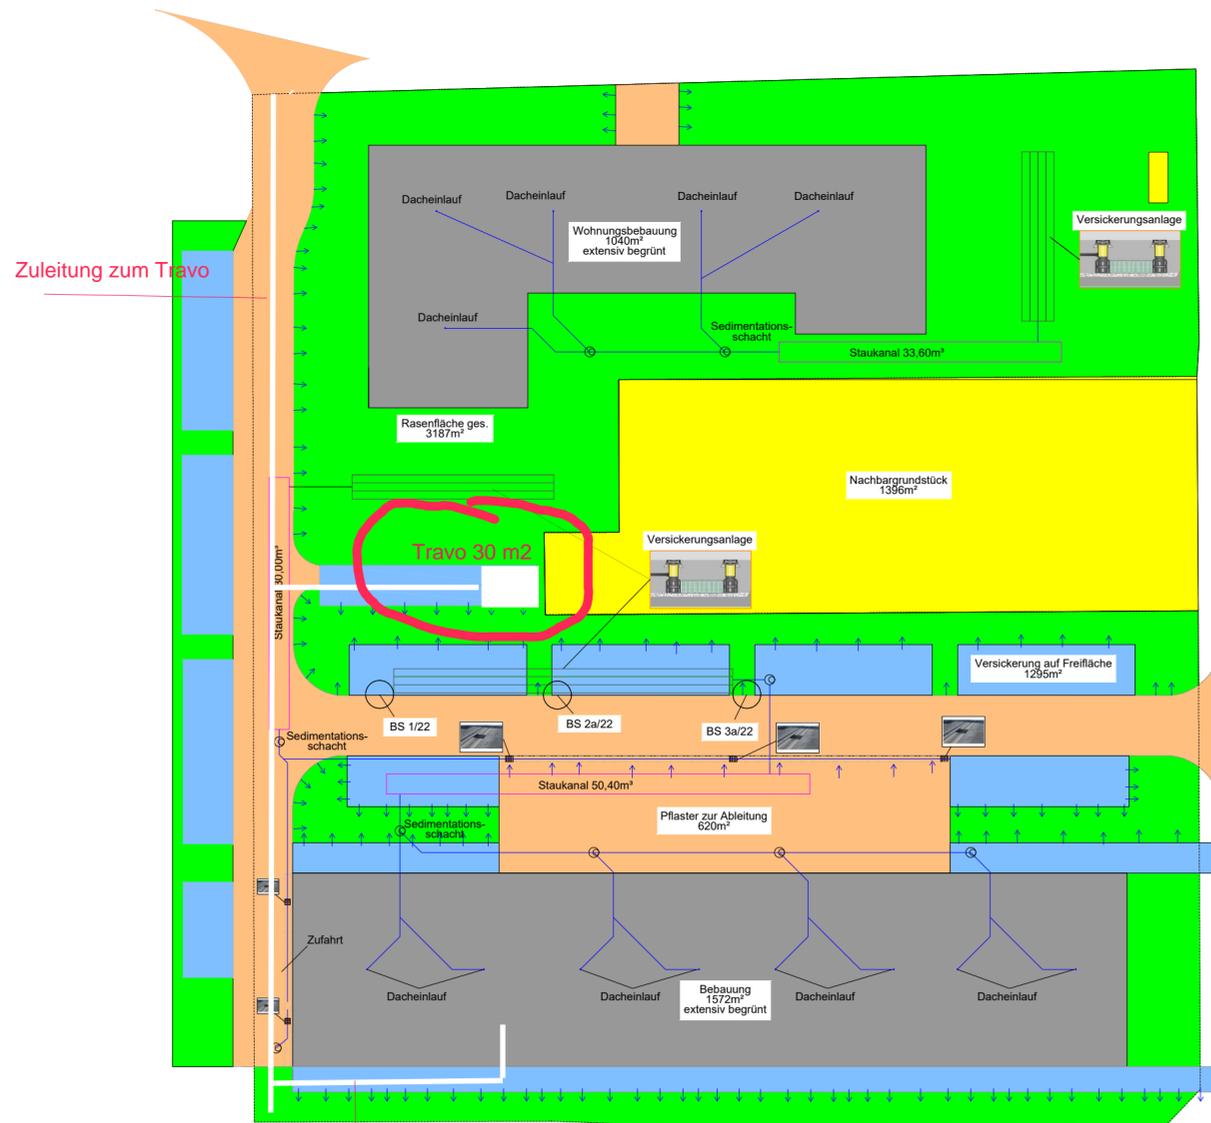

Alle Maße und Dimensionen sind vor Ort zu überprüfen und örtlich anzupassen! Technische Vorbemerkungen der Ausschreibung beachten! Sämtliche Unstimmigkeiten sind der Bauleitung unverzüglich mitzuteilen! Der Entwurf ist geistiges Eigentum des Planers und urheberrechtlich geschützt. Vervielfältigungen und Weitergabe an Dritte erfolgt nur mit ausdrücklicher Genehmigung des Planverfassers. Bei Missbrauch bleiben rechtliche Schritte vorbehalten.

Index	Datum	Änderung	bearbeitet	geprüft
--	22.04.2022	Erstellung Ausführungsplanung	DP	AT

Übersichtsplan / Schema

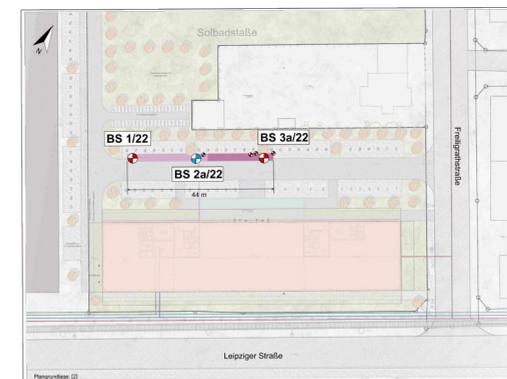

Bauherr
Sikan Projektentwicklung GmbH
Schulplatz 7
06124 Halle (Saale)

Gebäude / Maßnahme	Maßstab 1:500	Format 550x450
Gebäude (Nummer, Bezeichnung, Anschrift)	Projektnummer 2022-011	Flurstücksnummer -
Planinhalt Versickerungsanlage	Planungsphase LP 4 - Genehmigung	Gewerk Sanitär
Architekt	Fachplaner IB Haag GmbH Hallesche Straße 18 06217 Merseburg	Telefon: 03461 33 13 0 E-Mail: info@ib-haag.de
gezeichnet: -	bearbeitet: -	geprüft: -
gezeichnet: 08.04.2022	bearbeitet: DP	geprüft: AT
Plankennzeichnung: 04_GP_LP_--		Plandatum 27.06.2022
LPH	K Bez	Ebene/ Planart
		Rev.