

STADT TAUCHA

Textliche Festsetzungen
Art und Maß der baulichen Nutzung § 9 (1) Nr. 1 BauGB...

Rechtsgrundlagen
Baugesetzbuch (BauGB) in der Fassung der Bekanntmachung vom 08.12.1986 (BGBl. I S. 2233)...



ÜBERSICHTSPLAN
M. 1: 20.000
INDUSTRIEPARK TAUCHA
BEBAUUNGSPLAN

Project information: HUW + PARTNER ARCHITECTEN + INGENIEURE, LEITZIG, 28.06.93, Blatt - Gr., 8,1 x 11,89 (A0)

- Zachenerklärung
GE Grenz des räumlichen Geltungsbereiches
GEa Grenzgebiete (§ 9 BauGB)
III engere Gebiete mit Nutzungsfestsetzung...

- Flächen für die Landwirtschaft
215 Flächennummer
Grenz Tränkewasserzone IIIb
offentliches Grün (II) und (IV)...

Flächen für die Herstellung von Abwasser
Der Bebauungsplan geht in Verbindung mit dem Grünordnungsplan vom Februar 1994...

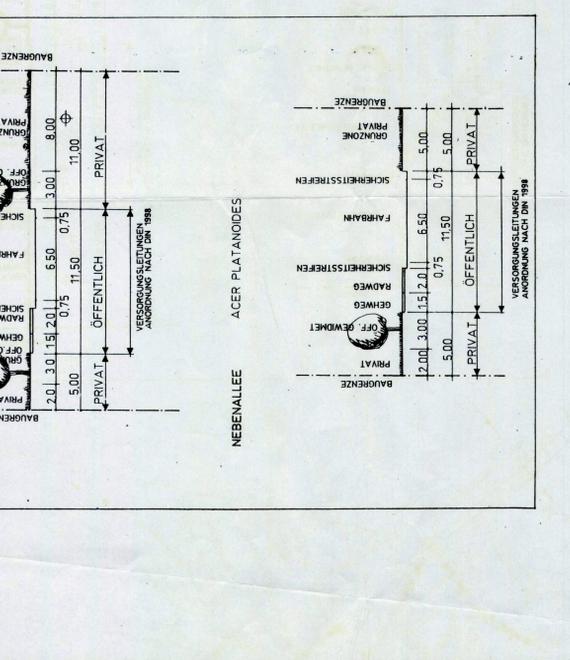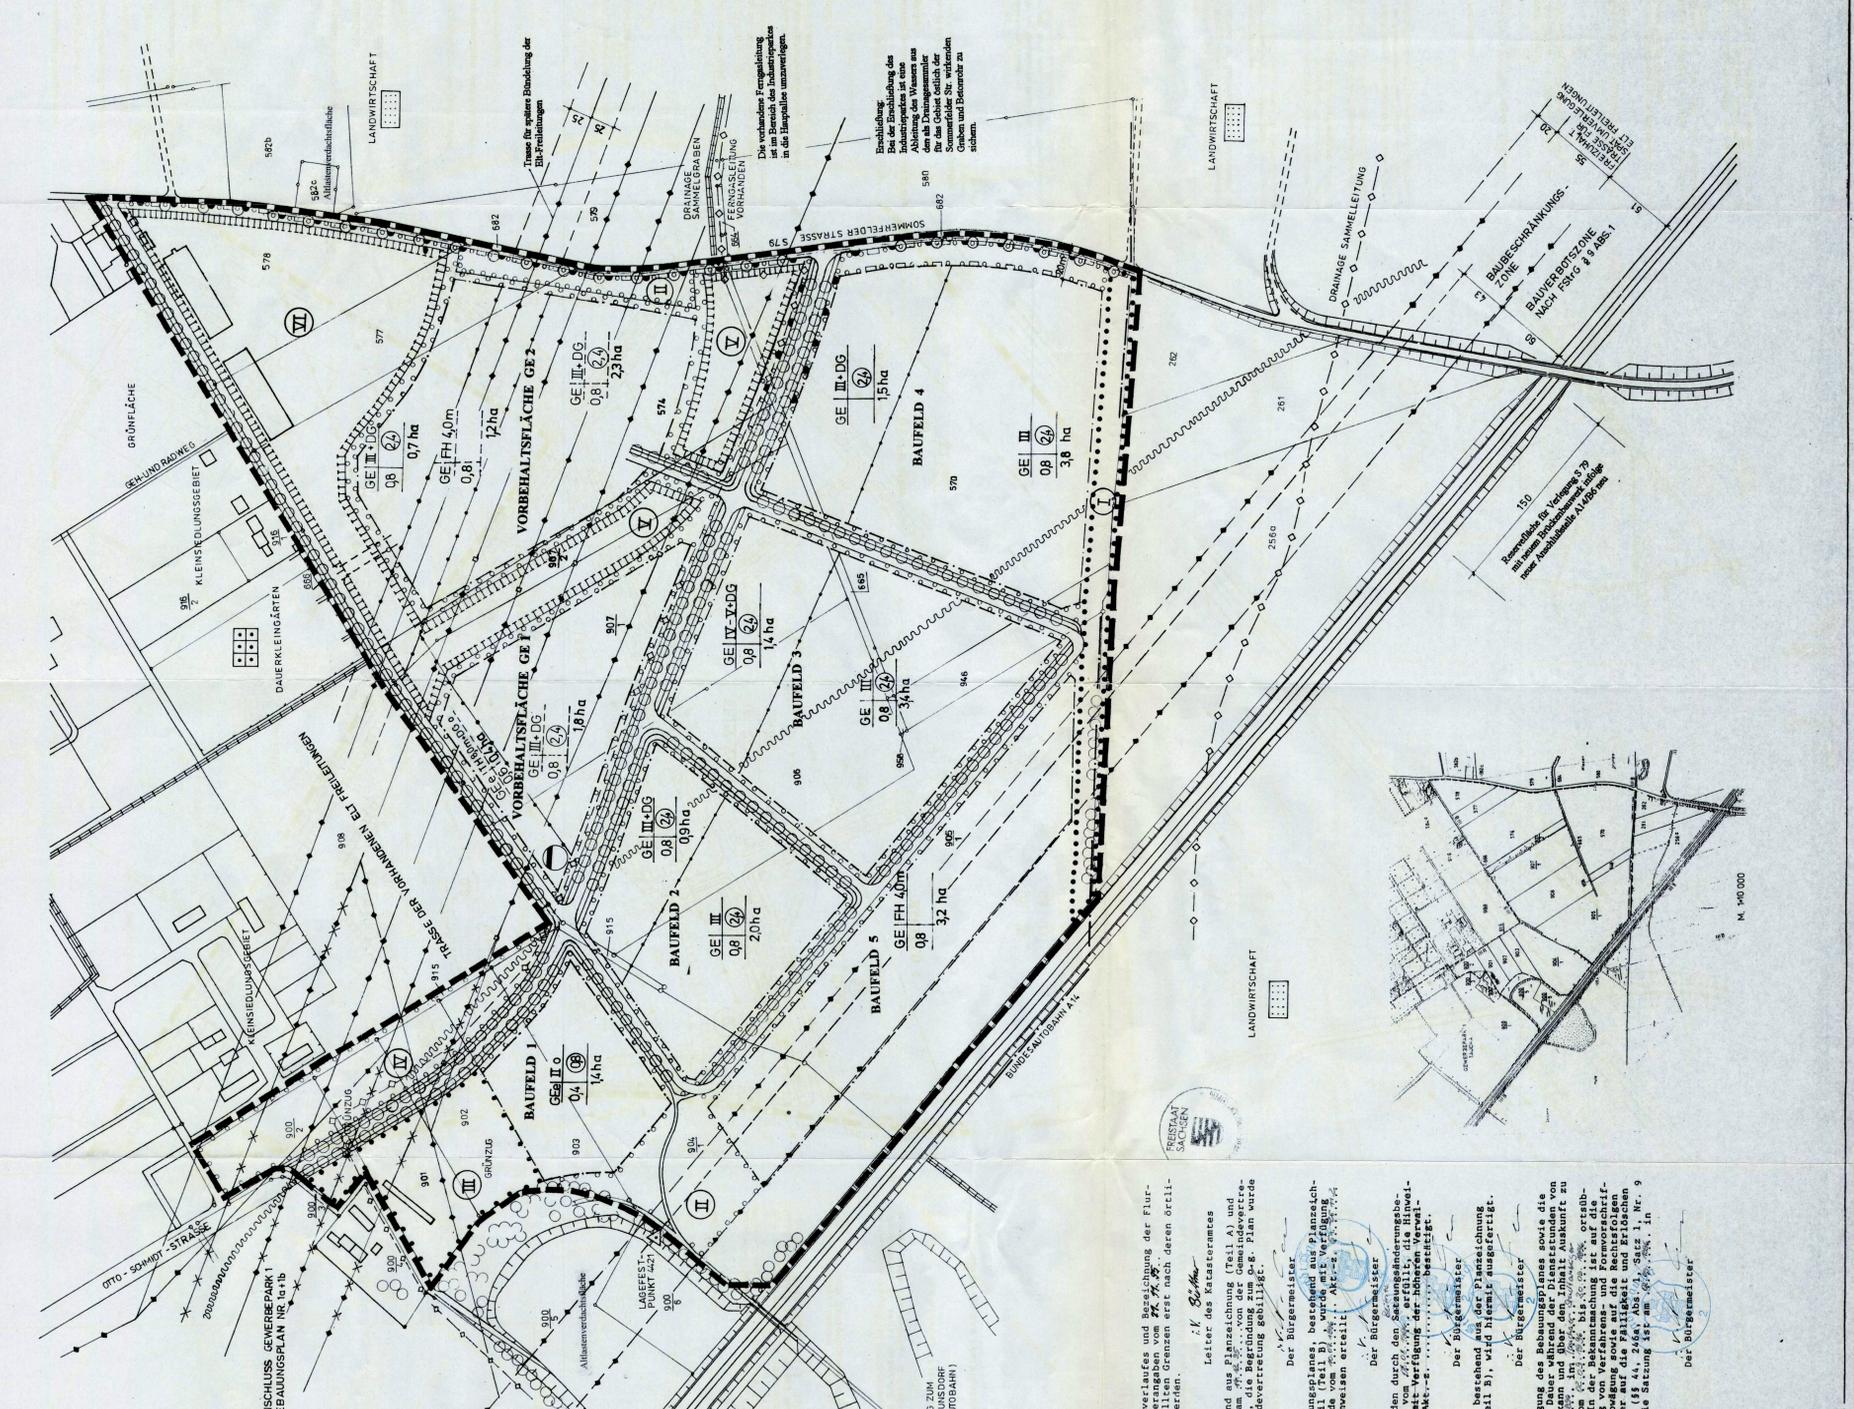

Rechtsgrundlagen
1. Baugesetzbuch (BauGB) vom 08.12.1986 (BGBl. I S. 2233) geändert...

1. Die Gemeinde hat am 25.04.1991 die Aufstellung des Entwurfes des Bebauungsplanes mit Begründung beschlossen.
Taucha, den 25.04.1991 Der Bürgermeister