


Anschluss  
Blatt 2

		Weltwitzer Str. 1 04425 Taucha	
		Tel.: (034298) 48530 Fax: (034298) 48540 info@wranik-vlt.de	
Verkehrsleittechnik GmbH		Auftraggeber Erdmann Bau GmbH	
Bezeichnung Verkehrszeichenplan			
Datum	18.09.2024	Maßstab	Ohne
Bearbeiter	Küch	Blatt	1

Anschluss  
Blatt 1

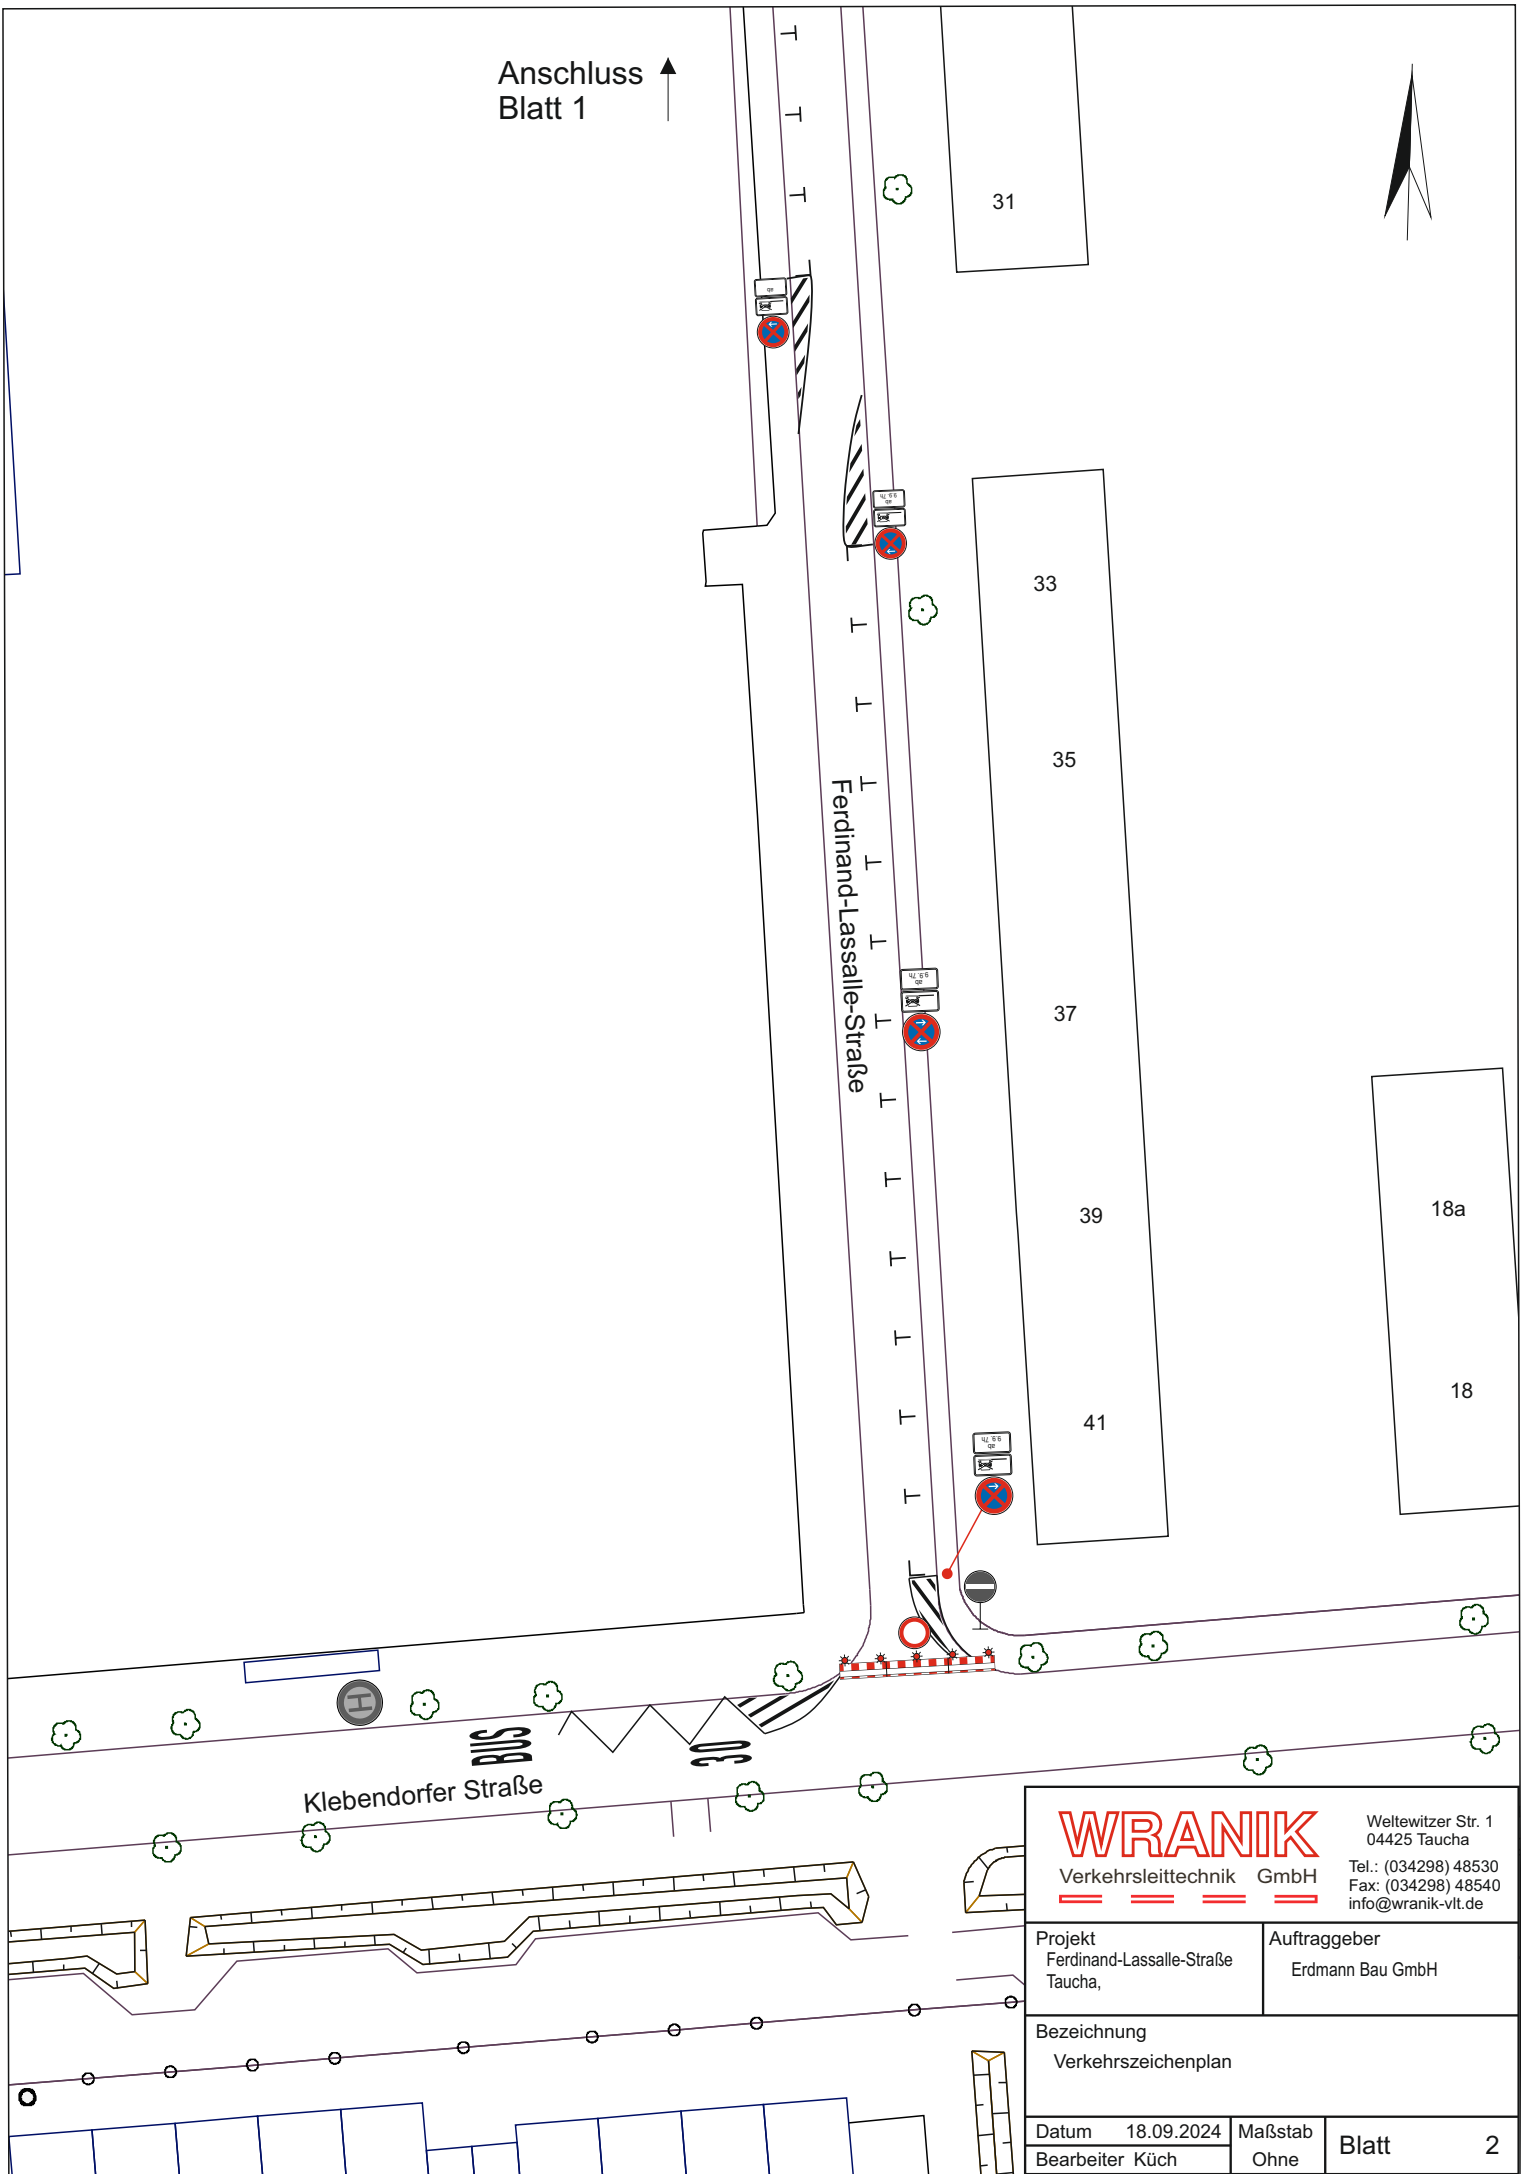

<b>WRANIK</b> Verkehrstechnik GmbH		Weltewitzer Str. 1 04425 Taucha Tel.: (034298) 48530 Fax: (034298) 48540 info@wranik-vlt.de	
Projekt Ferdinand-Lassalle-Straße Taucha,		Auftraggeber Erdmann Bau GmbH	
Bezeichnung Verkehrszeichenplan			
Datum	18.09.2024	Maßstab	Ohne
Bearbeiter	Küch	Blatt	2