

Bauvorhaben **Taucha, Schillerstraße 81a**

Plan-  
beschreibung **TW-Auswechslung**

Bauzeit **17.02. - 07.03.2025**


Auftraggeber **HTR-Bau GmbH**

Name **Hertel**

Datum **04.02.2025**

Maßstab


Blatt-Nr. **1**

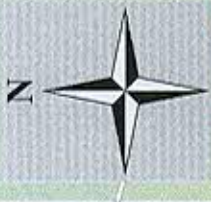

Frei bis  
Schillerstraße  
Hausnr.81

Frei bis  
Parkplatz

Stellung HVZ 3 volle Tage vor Baubeginn mit ZZ ab ... auch auf dem Seitenstreifen.  
Verkehrszeichen, die der Beschilderung widersprechen, sind unwirksam zu machen.

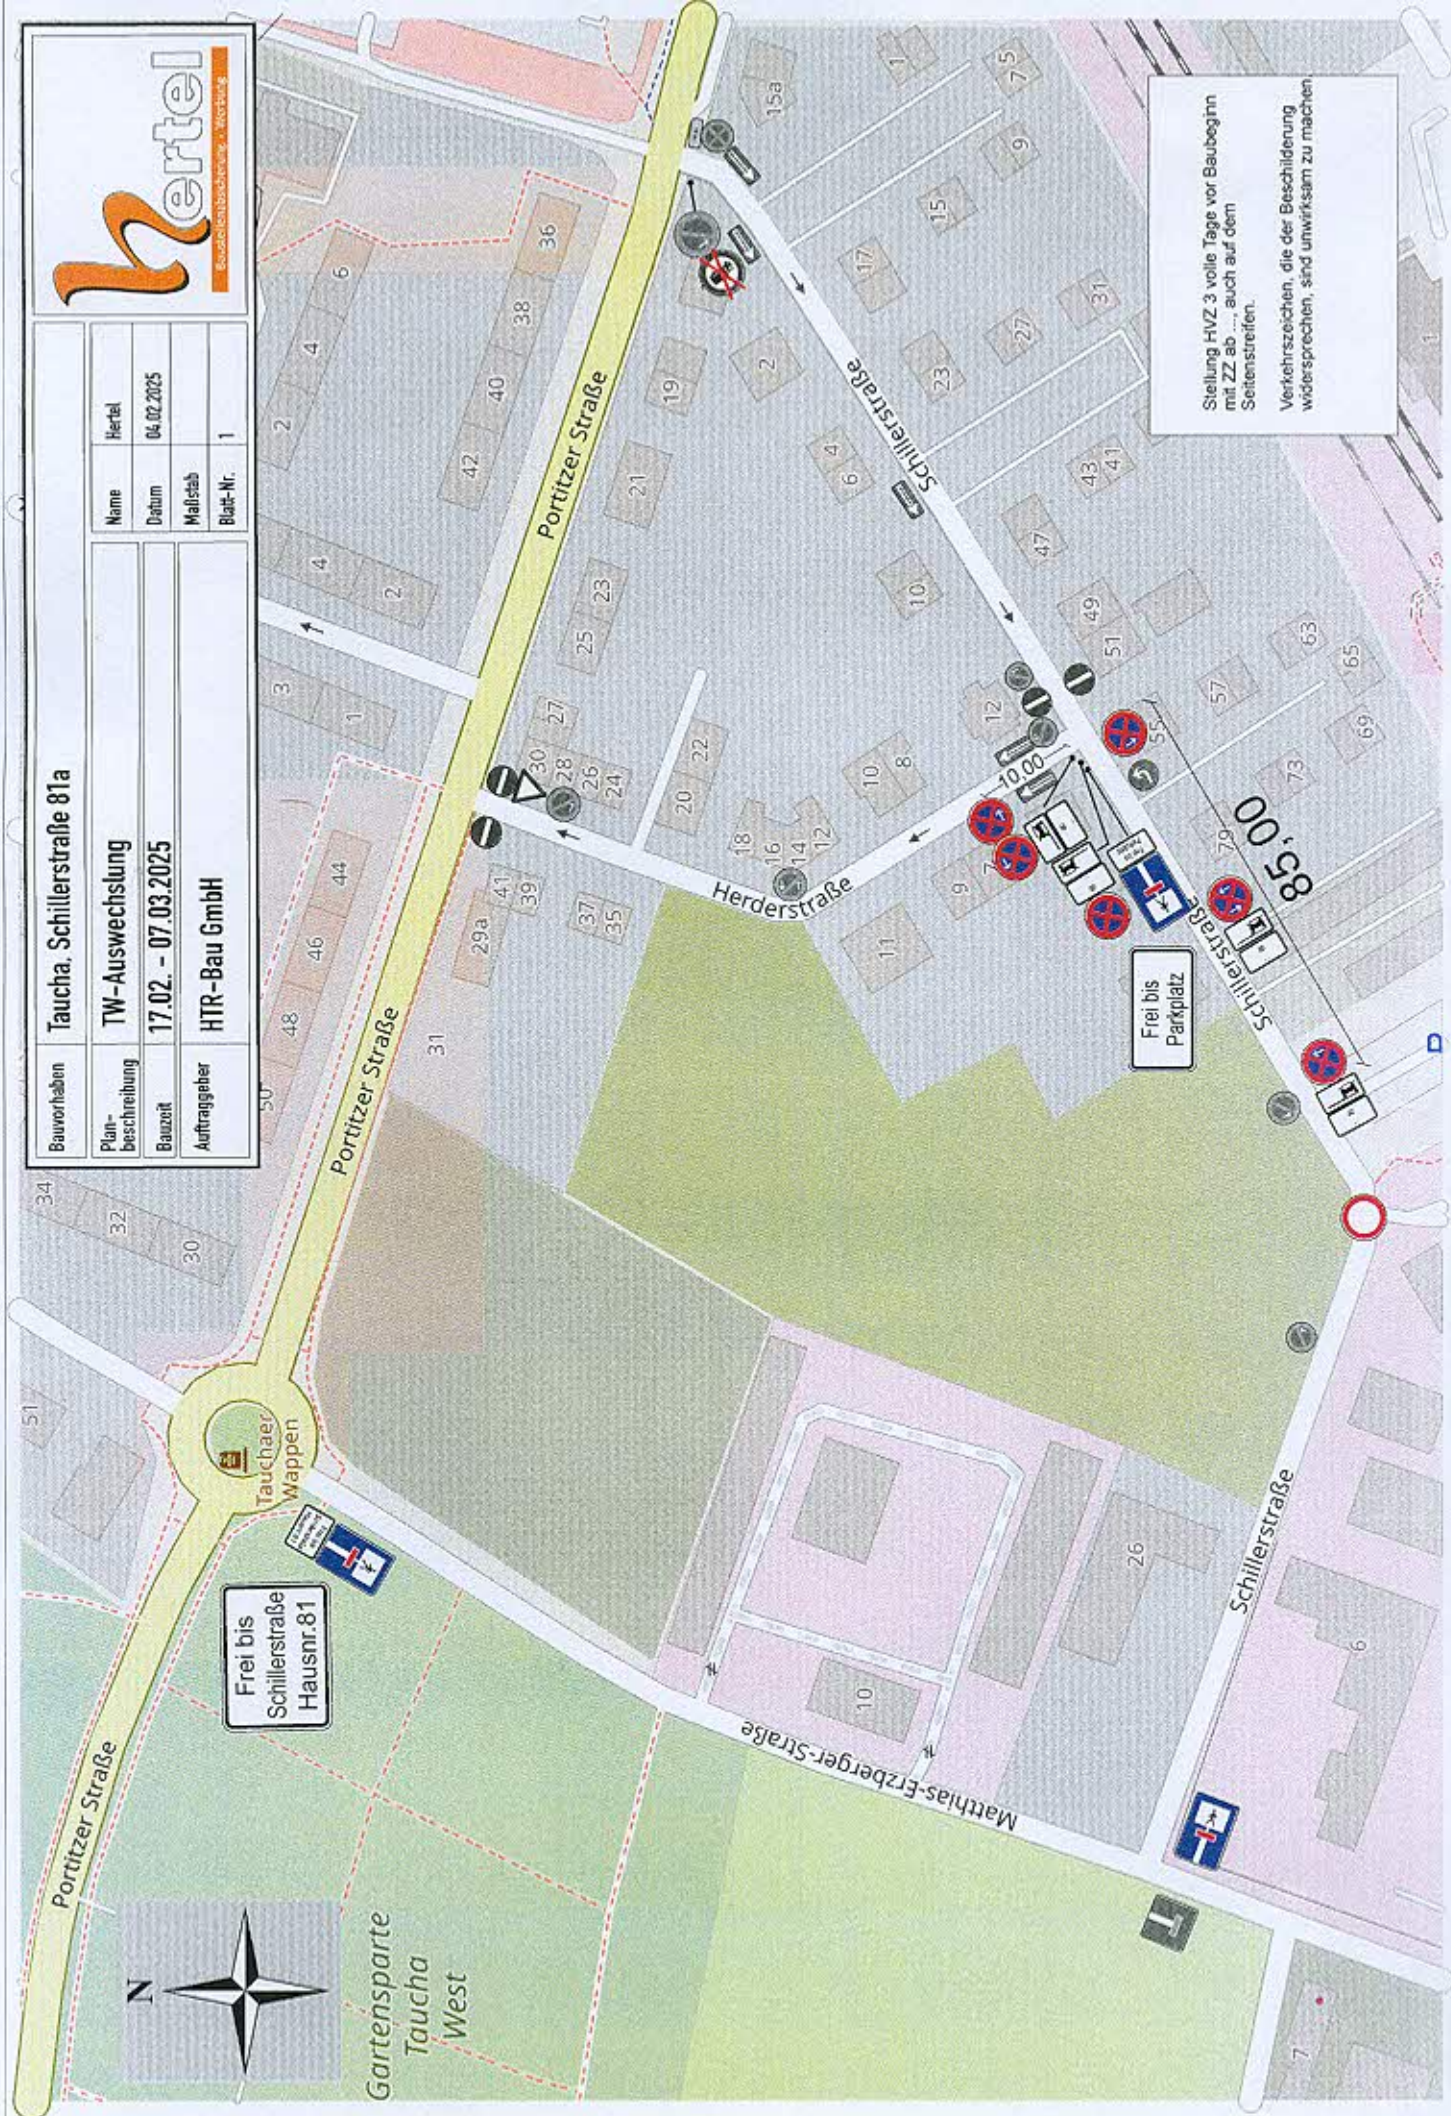





Bauvorhaben **Taucha, Schillerstraße 81a**

Plan-  
beschreibung **TW-Auswechslung**

Bauzeit **17.02. - 07.03.2025**

Auftraggeber **HTR-Bau GmbH**

Name Herbel

Datum 04.02.2025

Maßstab

Blatt-Nr. 2

**Herbert**  
Bautechnikplanung / Werbung

Stellung HVZ 3 volle Tage vor Baubeginn mit ZZ ab ..., auch auf dem Seitenstreifen.  
Verkehrszeichen, die der Beschilderung widersprechen, sind unwirksam zu machen.

