


Karte 7: Grünordnungsplan

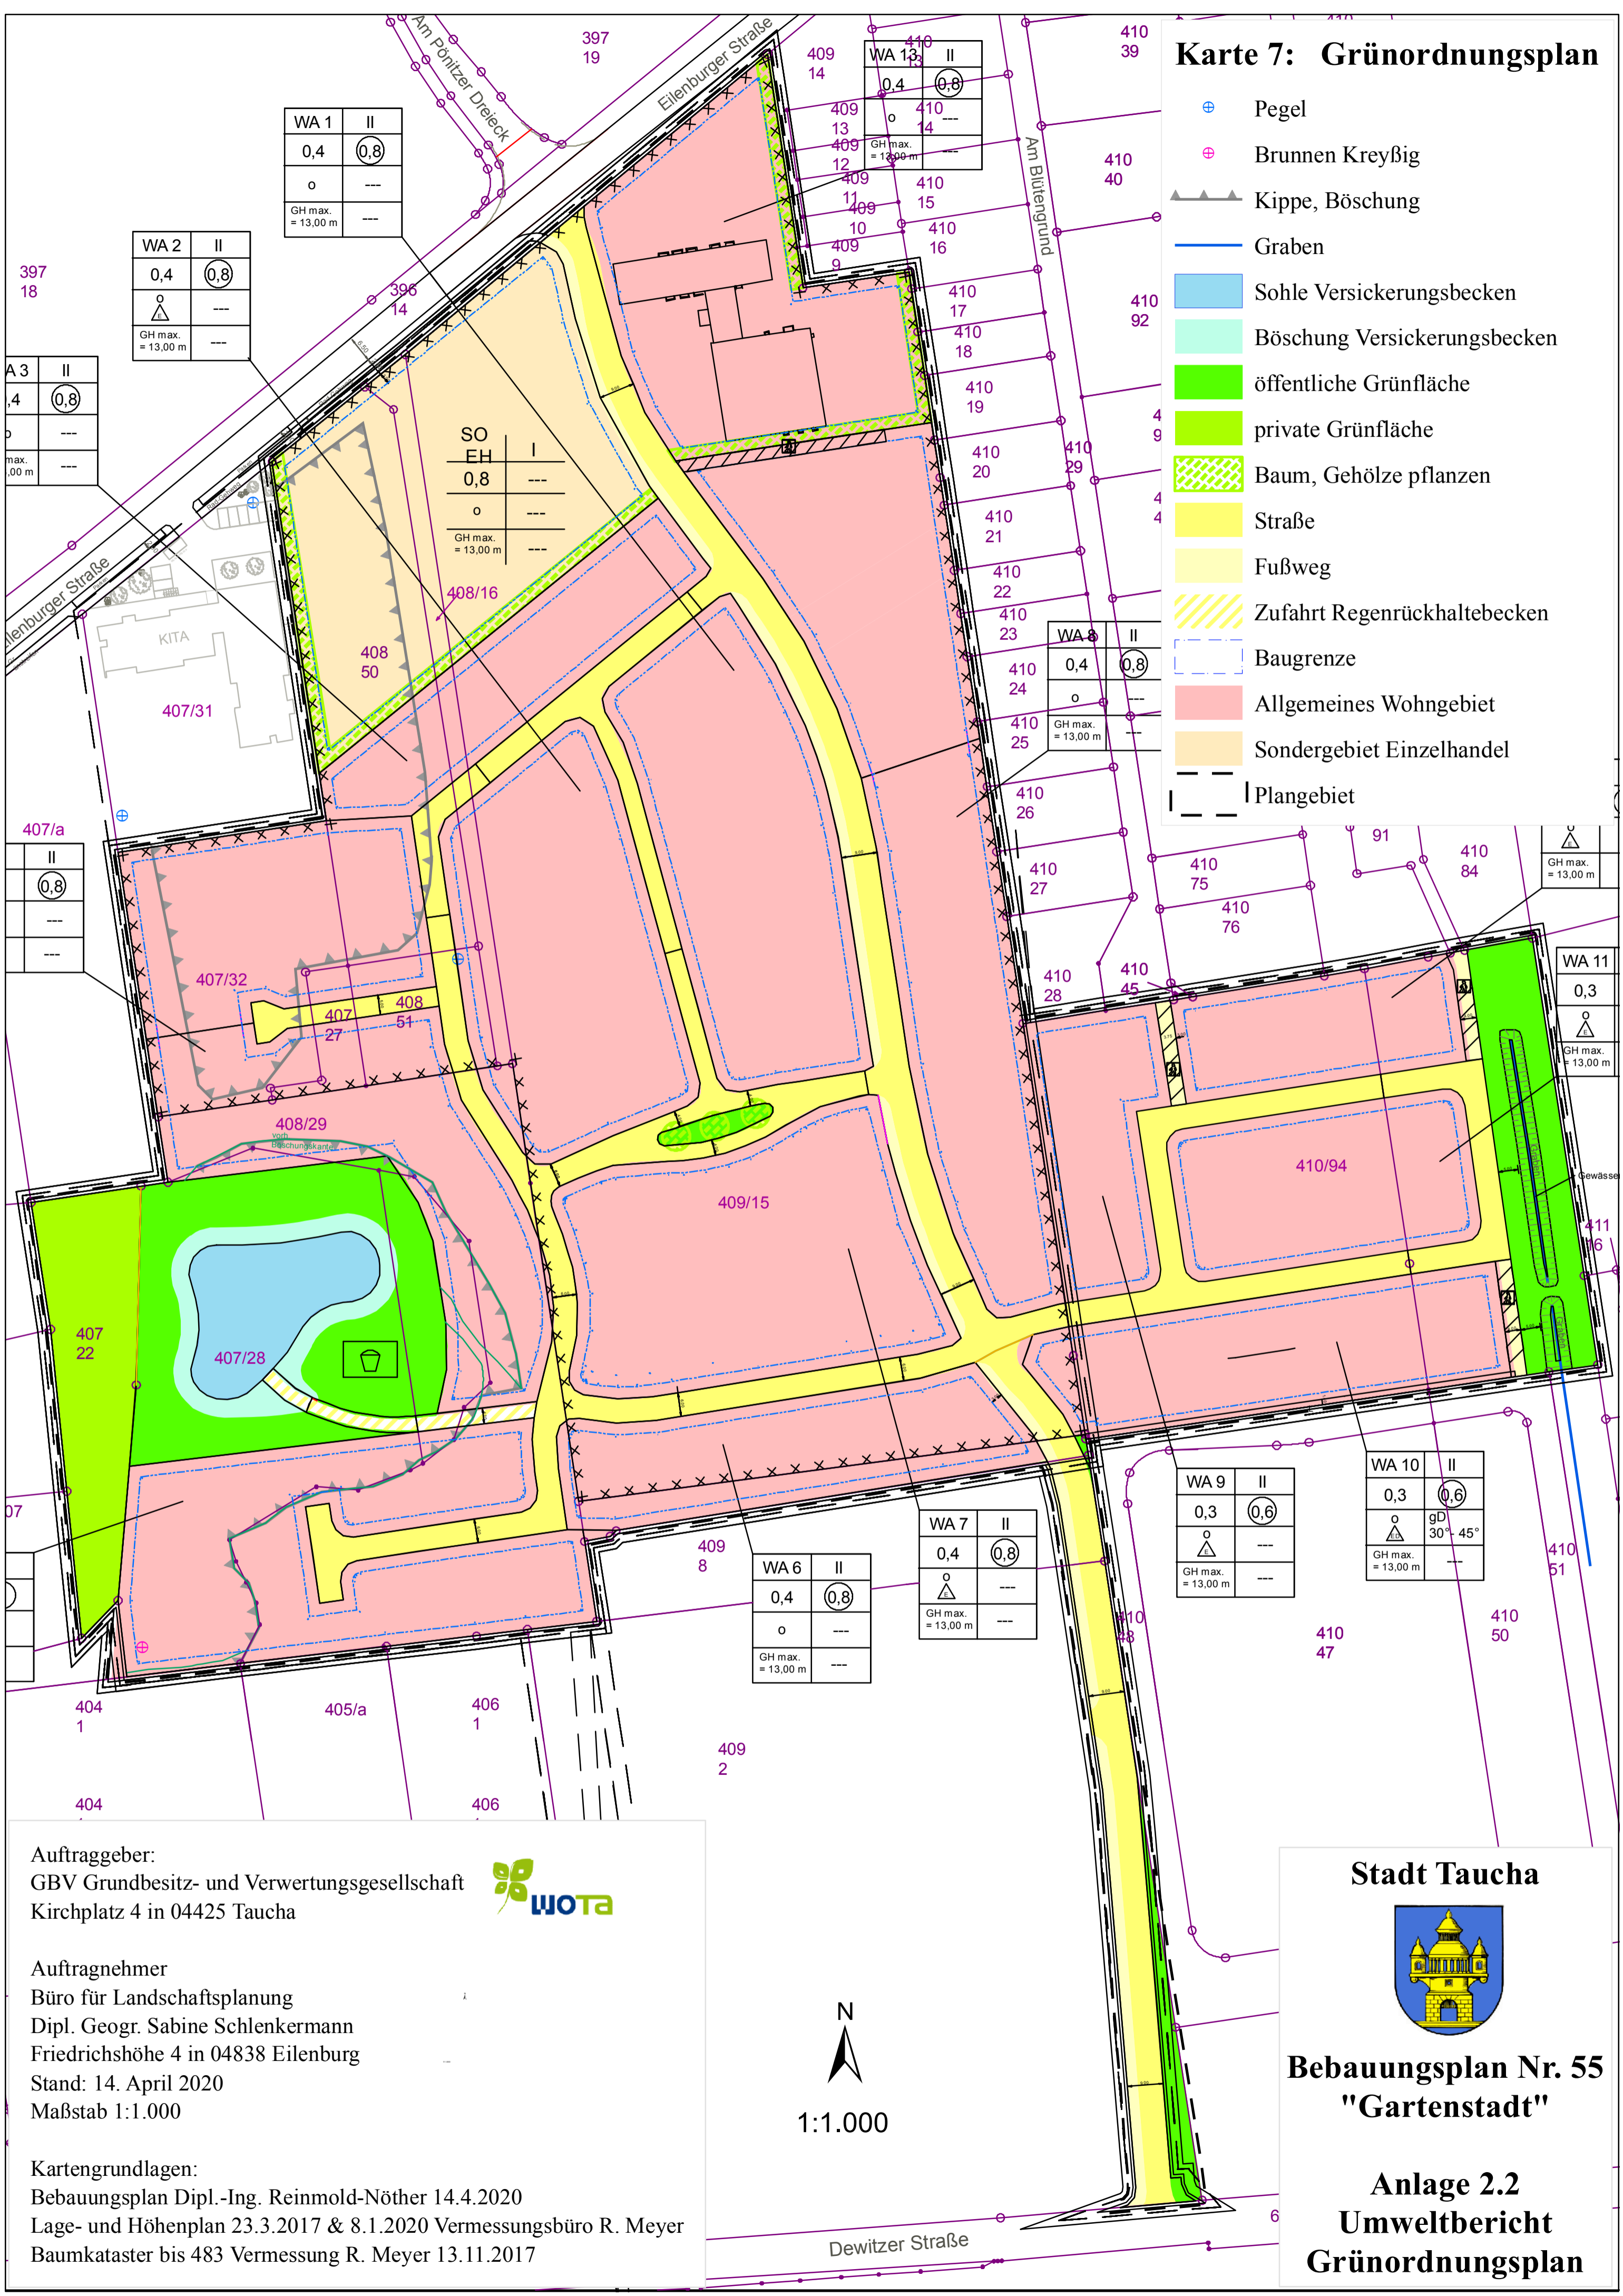


- Pegel
- Brunnen Kreyßig
- Kippe, Böschung
- Graben
- Sohle Versickerungsbecken
- Böschung Versickerungsbecken
- öffentliche Grünfläche
- private Grünfläche
- Baum, Gehölze pflanzen
- Straße
- Fußweg
- Zufahrt Regenrückhaltebecken
- Baugrenze
- Allgemeines Wohngebiet
- Sondergebiet Einzelhandel
- Plangebiet

Auftraggeber:
 GBV Grundbesitz- und Verwertungsgesellschaft
 Kirchplatz 4 in 04425 Taucha

Auftragnehmer:
 Büro für Landschaftsplanung
 Dipl. Geogr. Sabine Schlenkermann
 Friedrichshöhe 4 in 04838 Eilenburg
 Stand: 14. April 2020
 Maßstab 1:1.000

Kartengrundlagen:
 Bebauungsplan Dipl.-Ing. Reinhold-Nöther 14.4.2020
 Lage- und Höhenplan 23.3.2017 & 8.1.2020 Vermessungsbüro R. Meyer
 Baumkataster bis 483 Vermessung R. Meyer 13.11.2017

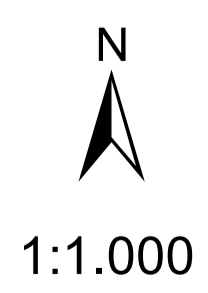

Stadt Taucha

**Bebauungsplan Nr. 55
 "Gartenstadt"**

**Anlage 2.2
 Umweltbericht
 Grünordnungsplan**